



Aerofoto
1:2.000




Stralcio planimetrico
1:2.000

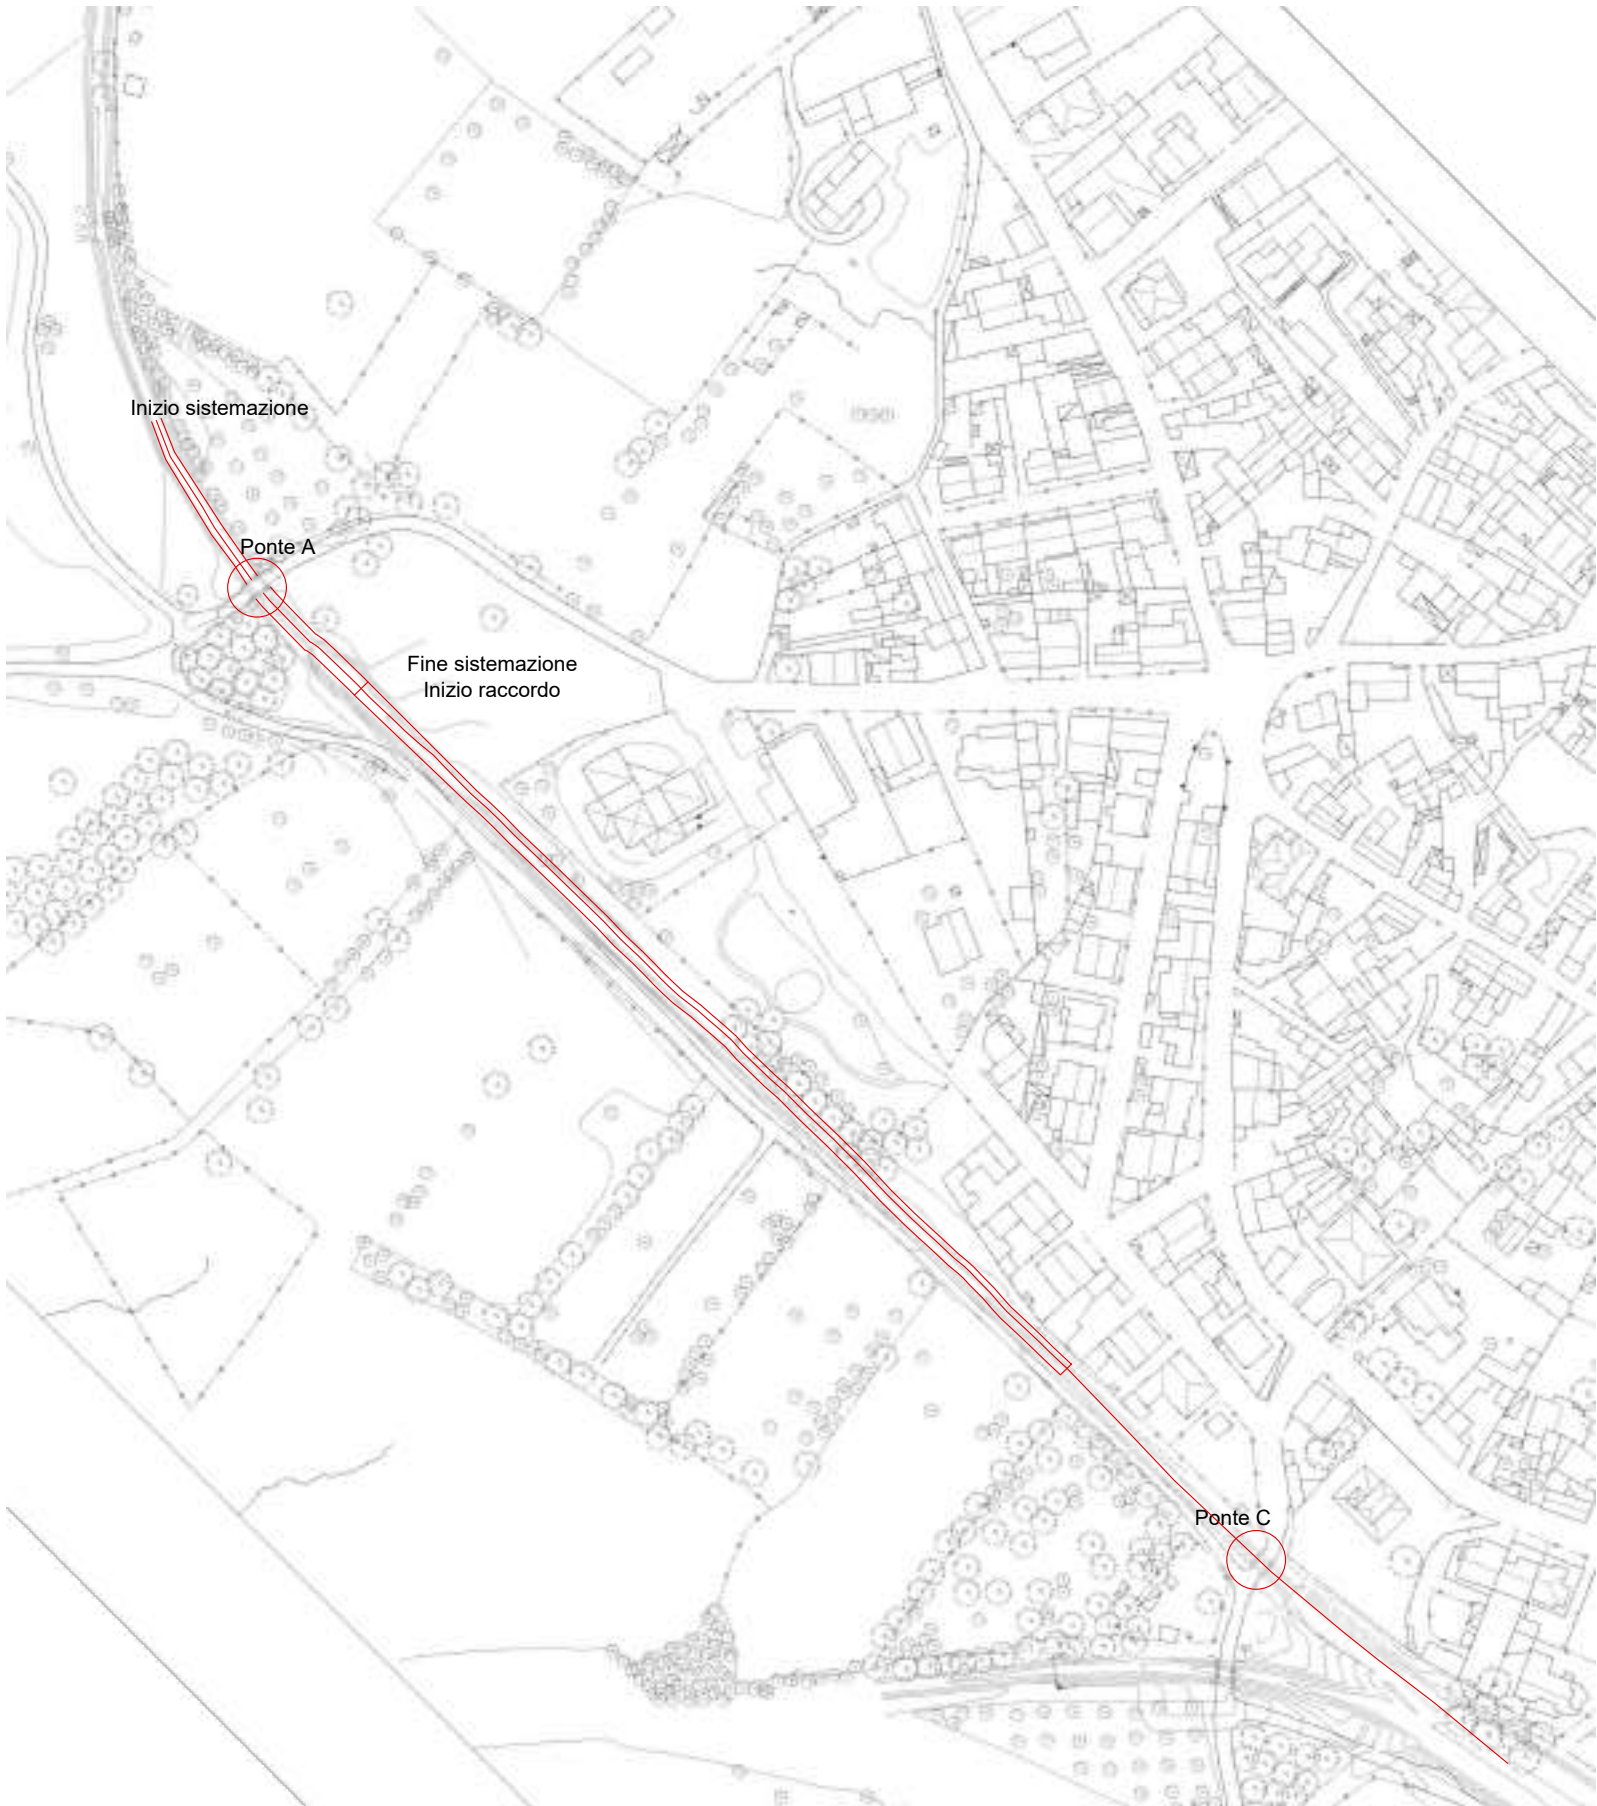


Area pericolosità idrogeologica
1:2.000

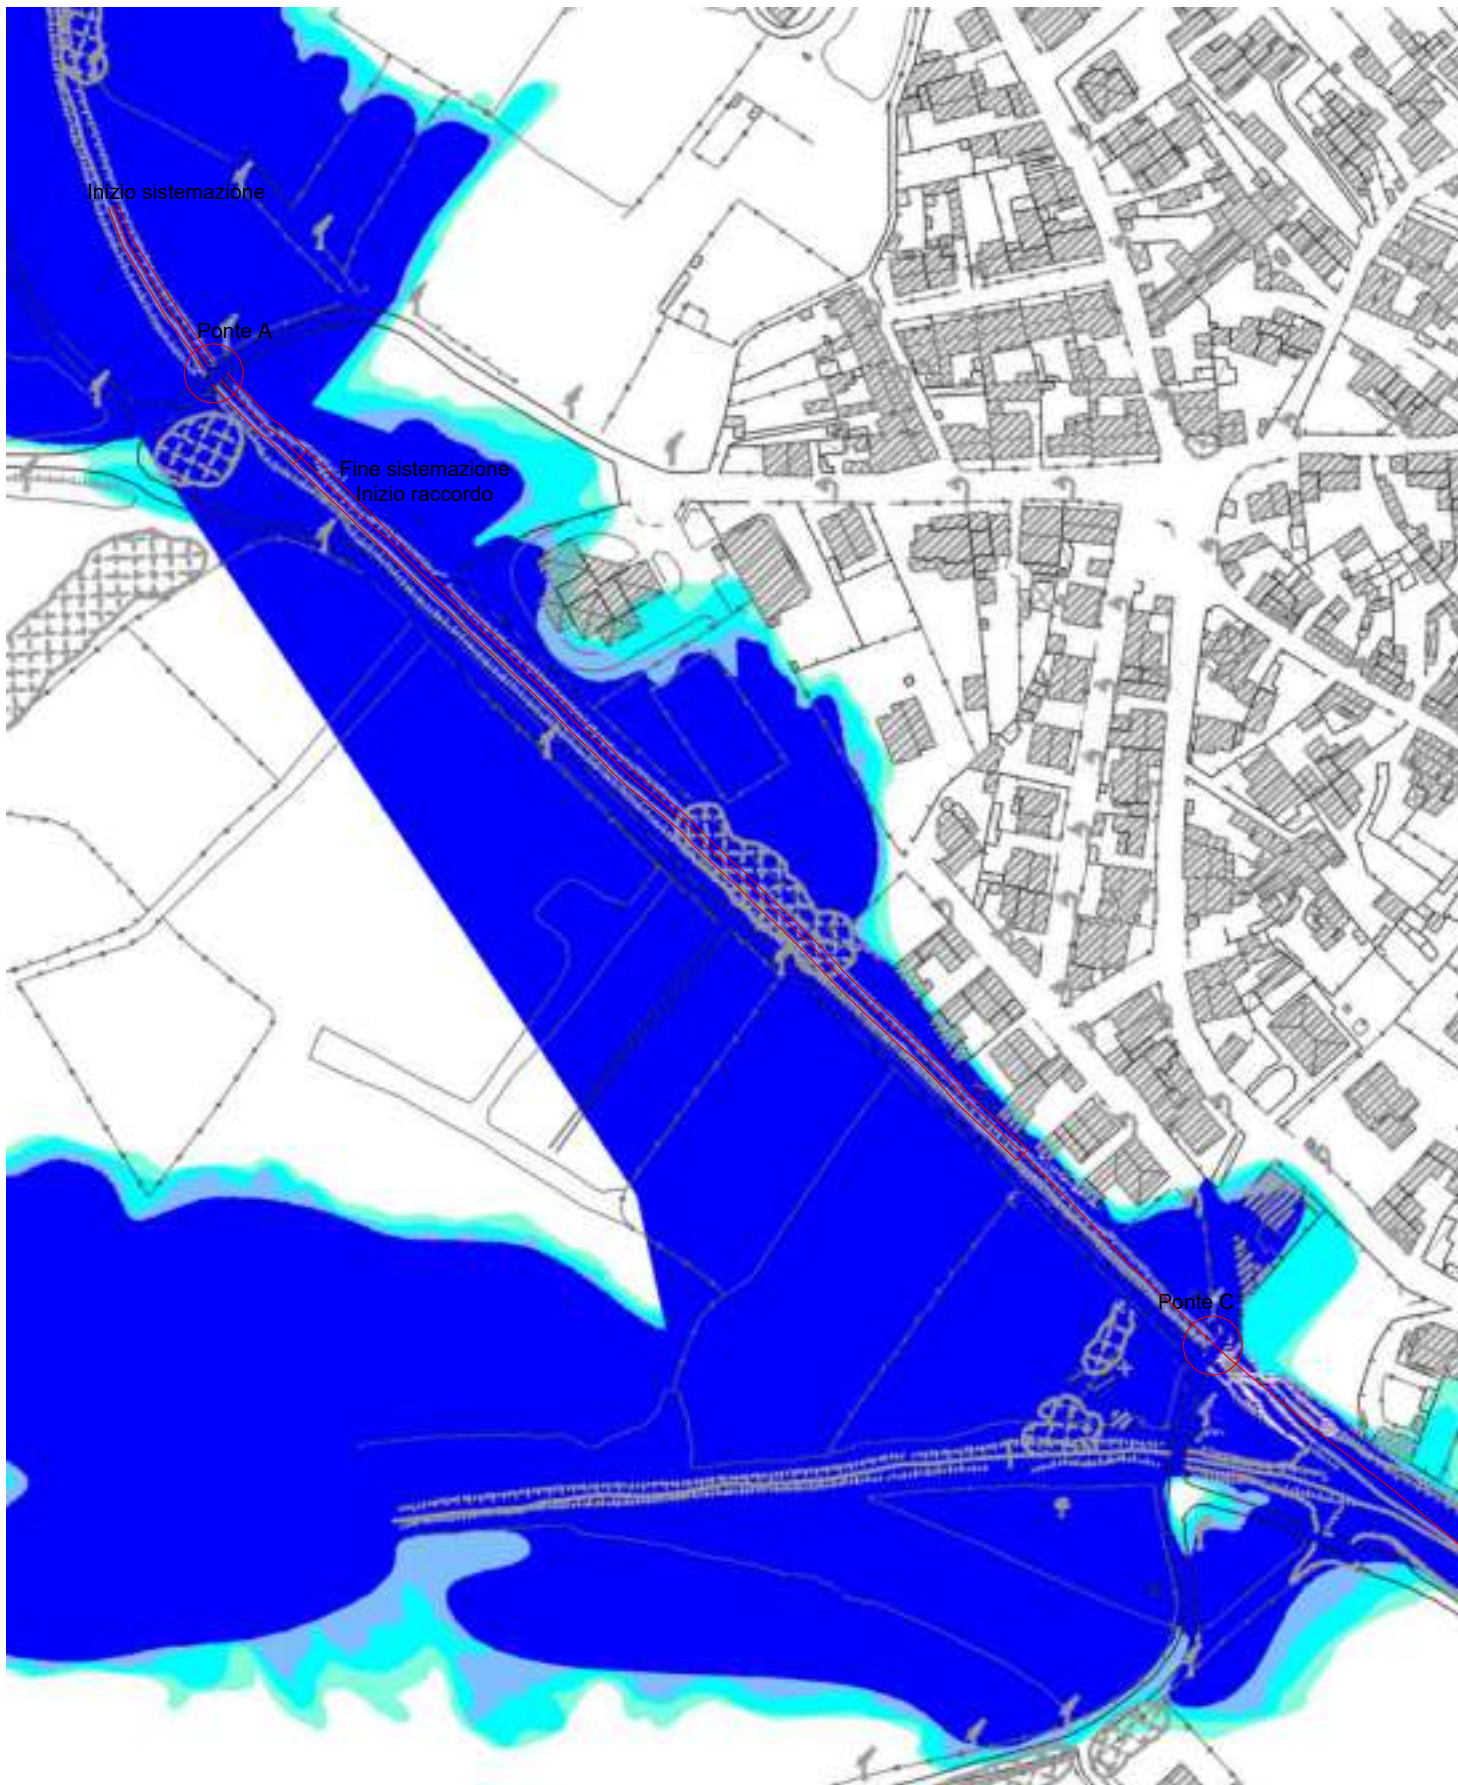

Stralcio PPR
1:10.000

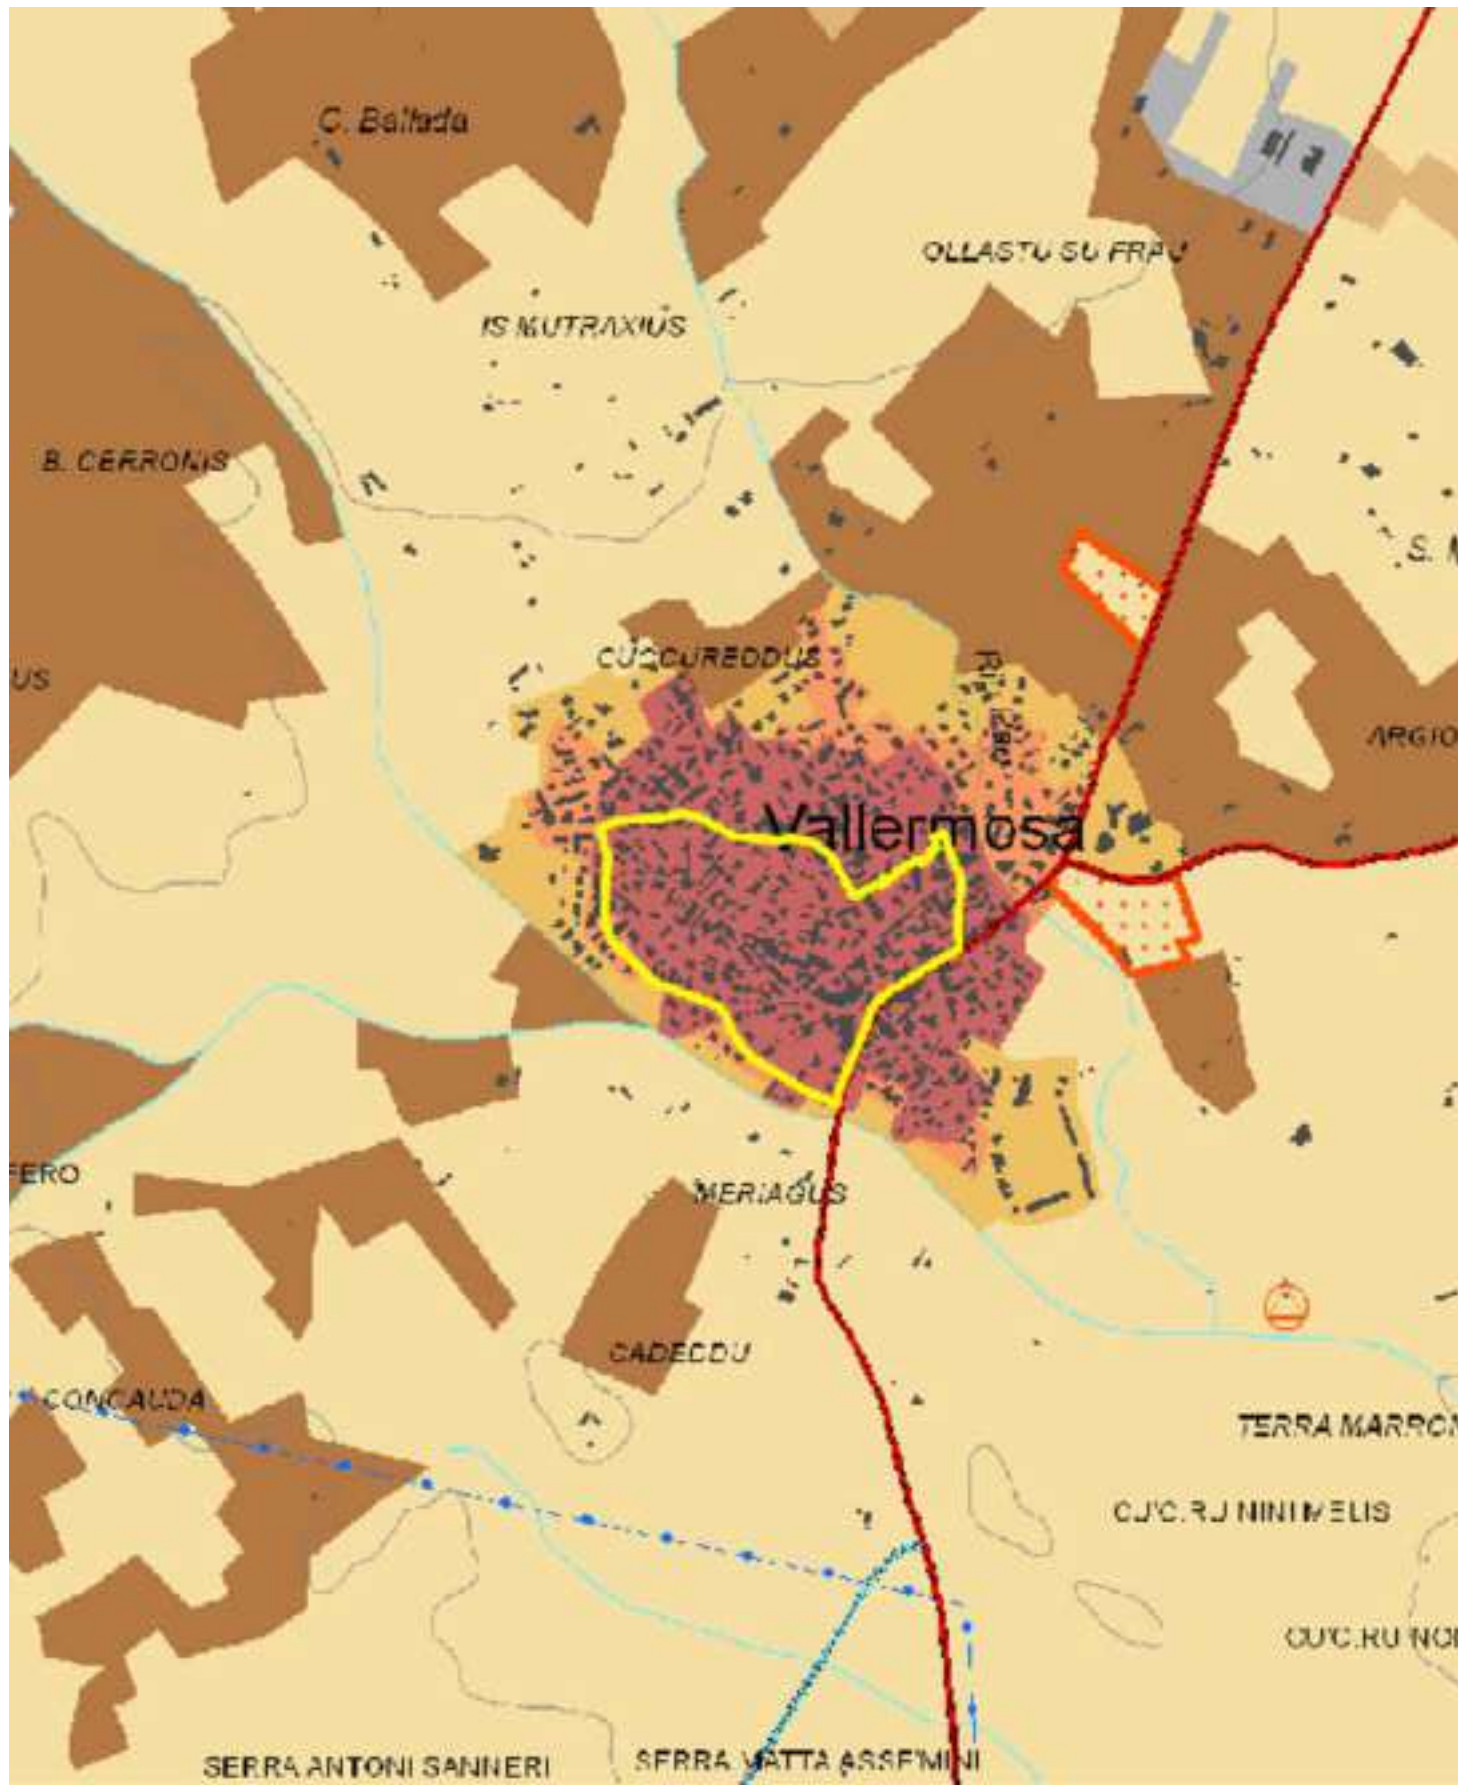

Stralcio fasce fluviali
1:100.000

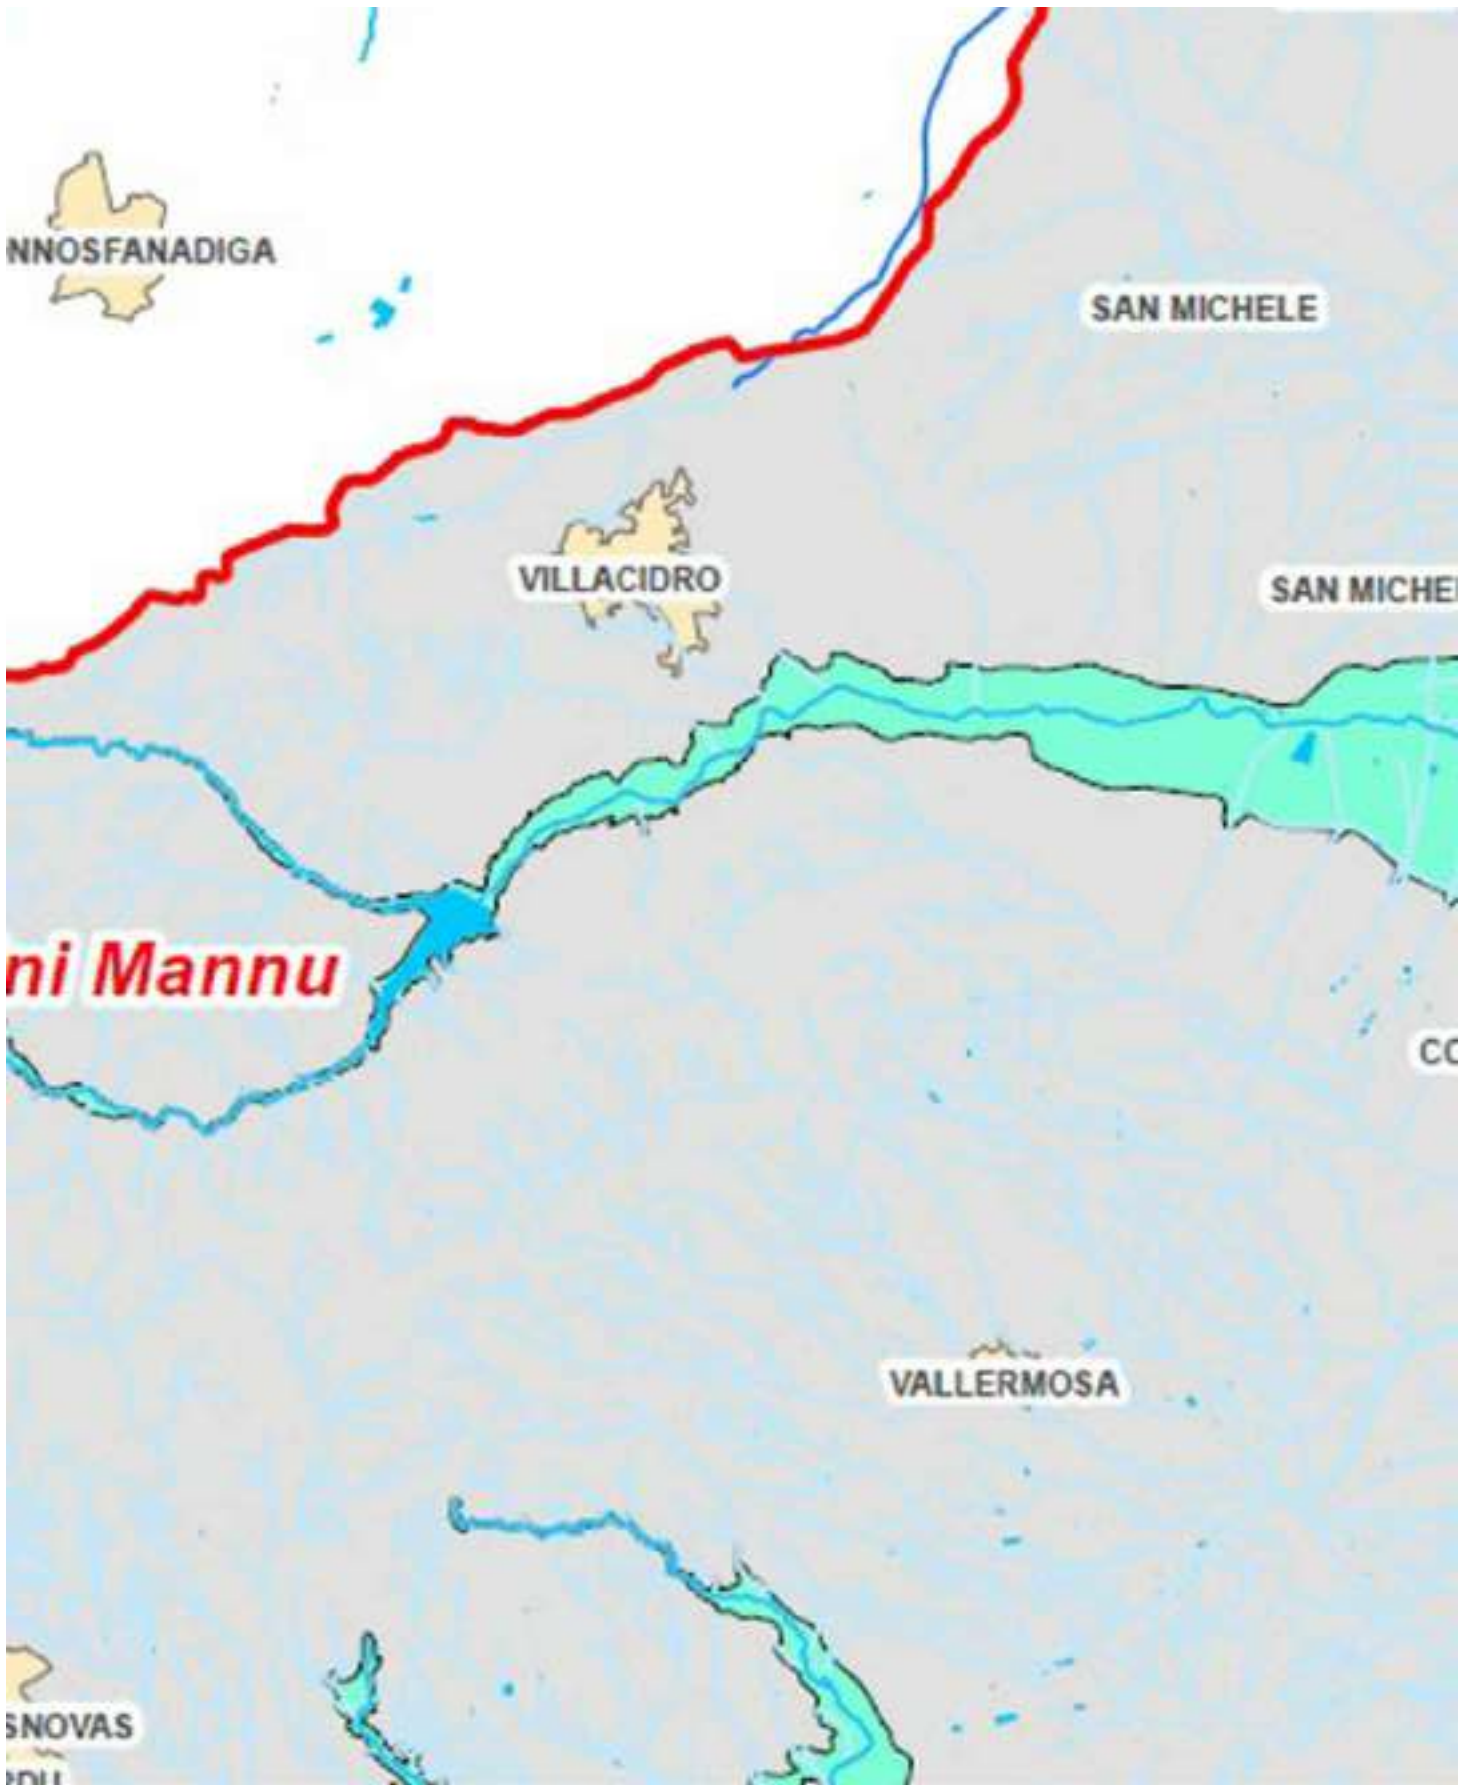

9.1

COMUNE DI VALLERMOSA

Spazio in bianco per apposizione di autorizzazioni o firme

PROGETTO DEFINITIVO
INQUADRAMENTO TERRITORIALE

PROGETTAZIONE DELL'INTERVENTO DI DEMOLIZIONE E
RICOSTRUZIONE DI UN PONTE (PONTE A) NEL RIO GORA
MANNA A MARGINE DEL CENTRO ABITATO
CUP H91B19000640002 - CIG 8370870473

Tav. - Versione
1 - mf-V1
Formato
A1
Data:
01/02/2022

Il Committente
Comune di
Valdermosa
ID
4236

RTP
Dott. Ing. Stefano Ibba
Dott. Ing. Marcello Ligas
Dott. Ing. Roberto Giordano

Società di Ingegneria
DEARIS
Email: studiodearis@gmail.com
Via Botticelli 120, 09045,
Quartu Sant'Elena (CA)
Tel. 0703514082, Cell. 3884343679
DEARIS - SRLS a socio unico